






### Skimmerteich mit einer Tiefe von 150cm

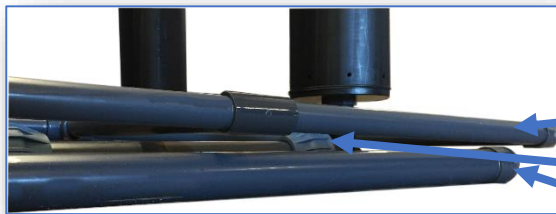

Bubble Leitung  
 Filter Gestell  
 Rückspül Leitung

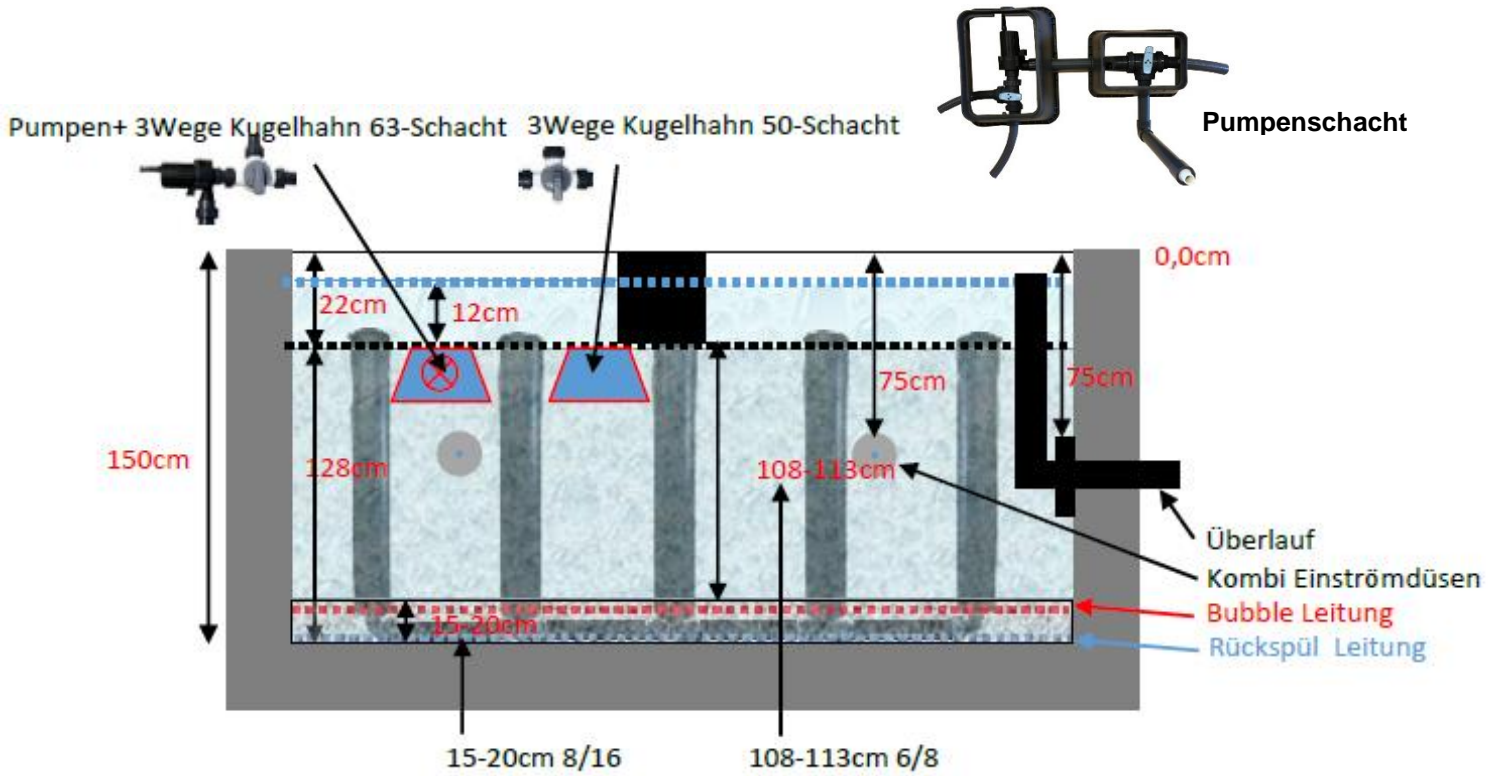

### Skimmerteich mit einer Tiefe von 175cm

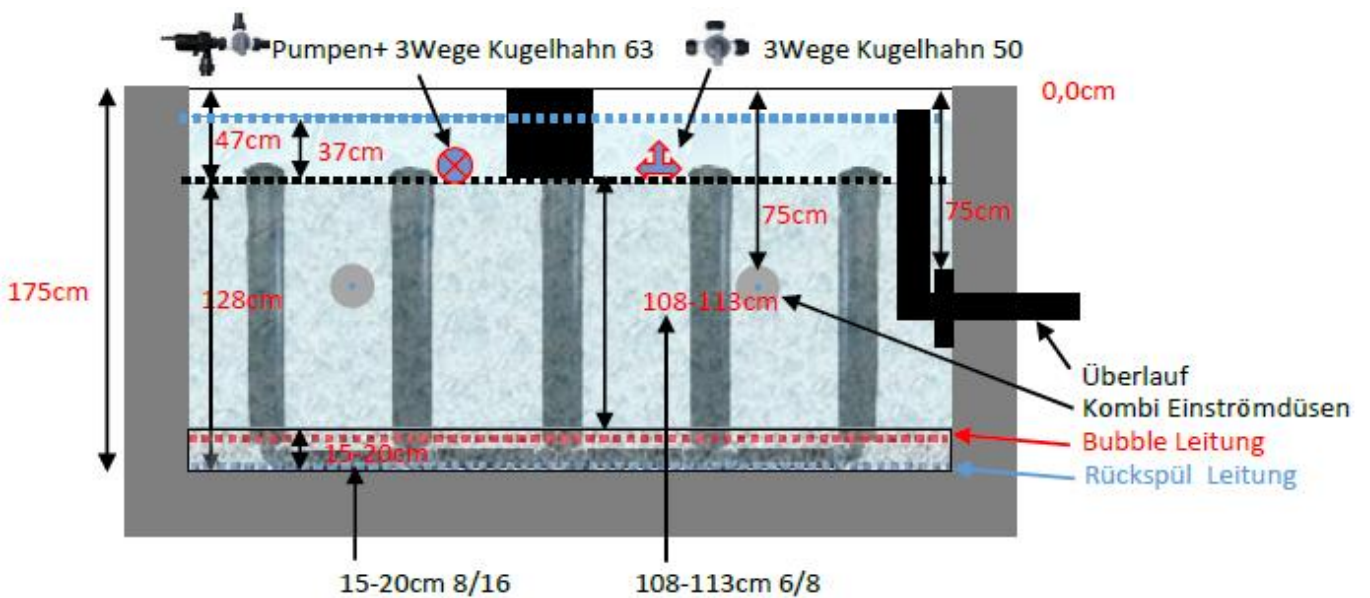


**Flächen (Innenmaß) für TECO komplett 100/10er Set**



Substrat 8/12 oder 8/16 = ca.0,75 m<sup>3</sup>  
 Substrat 6/8 = ca.3,75 m<sup>3</sup>

**Flächen (Innenmaß) für TECO komplett 100/12er Set**

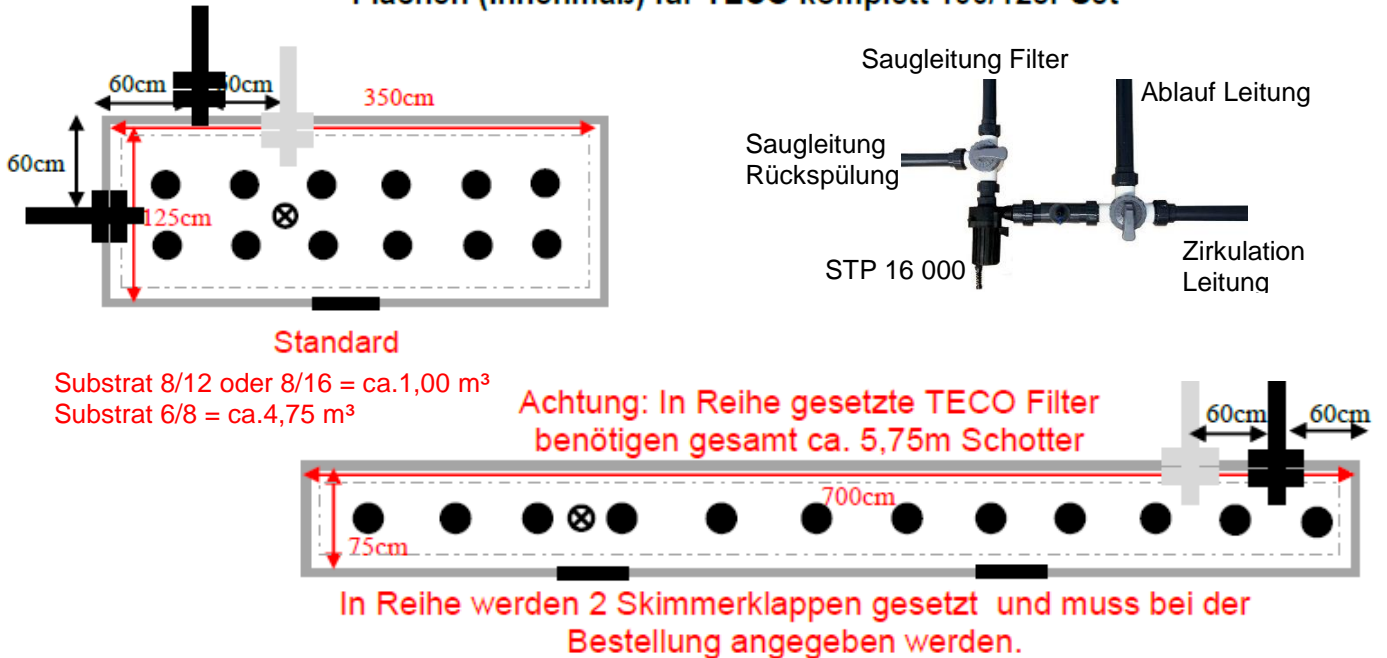

Substrat 8/12 oder 8/16 = ca.1,00 m<sup>3</sup>  
 Substrat 6/8 = ca.4,75 m<sup>3</sup>

**Flächen (Innenmaß) TECO komplett 10/20er Set**

Rohrdurchführungen sind je nach baulichen Gegebenheiten flexibel zu setzen.



Substrat 8/12 oder 8/16 = ca.1,50 m<sup>3</sup>  
 Substrat 6/8 = ca.8,00 m<sup>3</sup>